



od km 0+000 do km 0+025

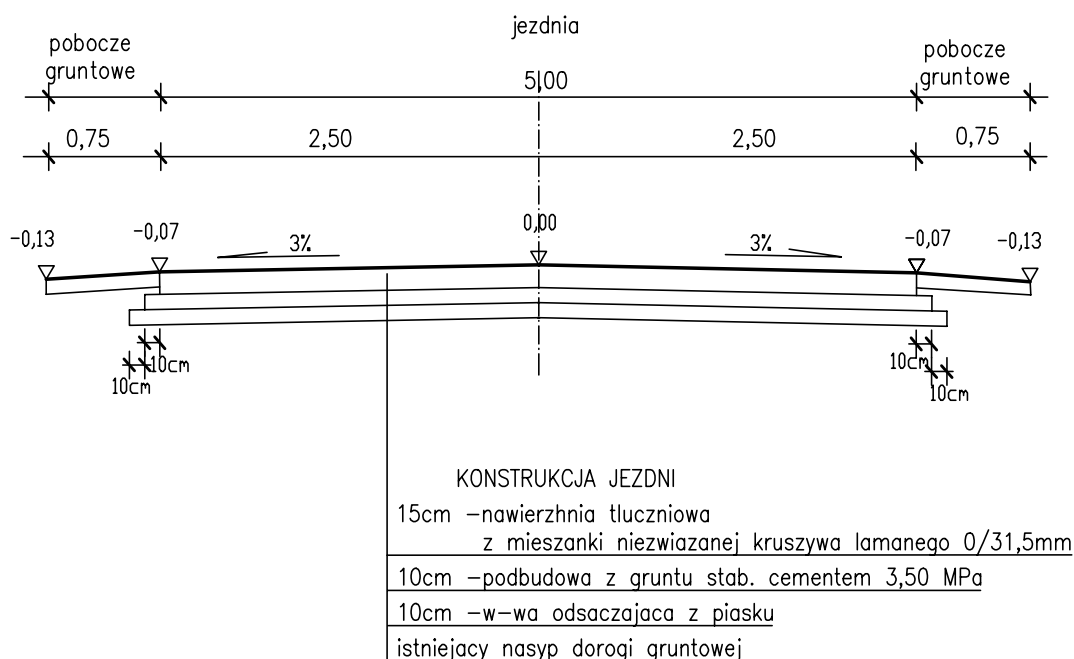

od km 0+035 do km 0+990

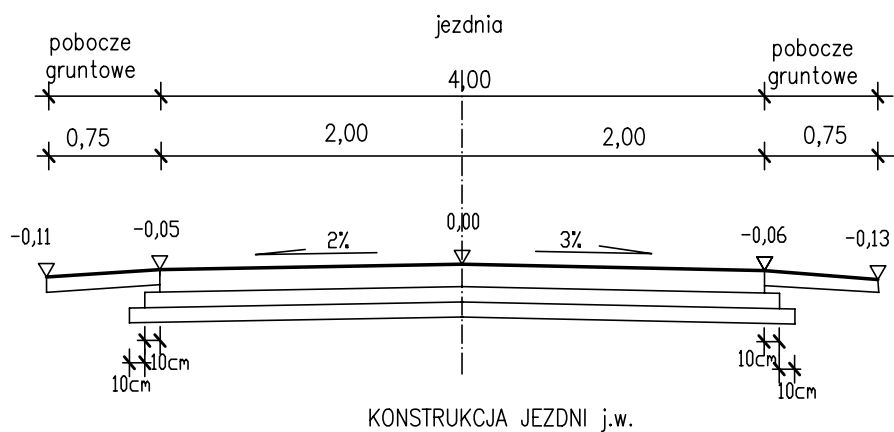

Inwestor	GMINA CZEMIERNIKI ul. Zamkowa 9 5 , 21-306 Czemierniki		
Nazwa obiektu i lokalizacja	Modernizacja polegająca na przebudowie drogi dojazdowej do pól zlokalizowanej na działkach nr 16 w m. Stójka i nr 698 w m. Czemierniki od km 0+000 do km 0 + 990		
TEMAT RYSUNKU	PRZEKROJE KONSTRUKCYJNE SKALA 1 : 50		
PROJEKTOWAŁ :	Jan Żerebiec LUB/0008/OHOD/04	Data opracowania: luty 2022r	Rys. nr K – 1